


"Das Anzeigeverfahren nach § 22 Abs. 3 i. V. m. § 11 Abs. 3 BauGB wurde durchgeführt. Die Verletzung von Rechtsvorschriften wird nicht geltend gemacht.
 Verfügung vom 20.12.1975, AZ: III 32.2 61 a 20/17
 Der Regierungspräsident
 Im Auftrag

Handwritten signature

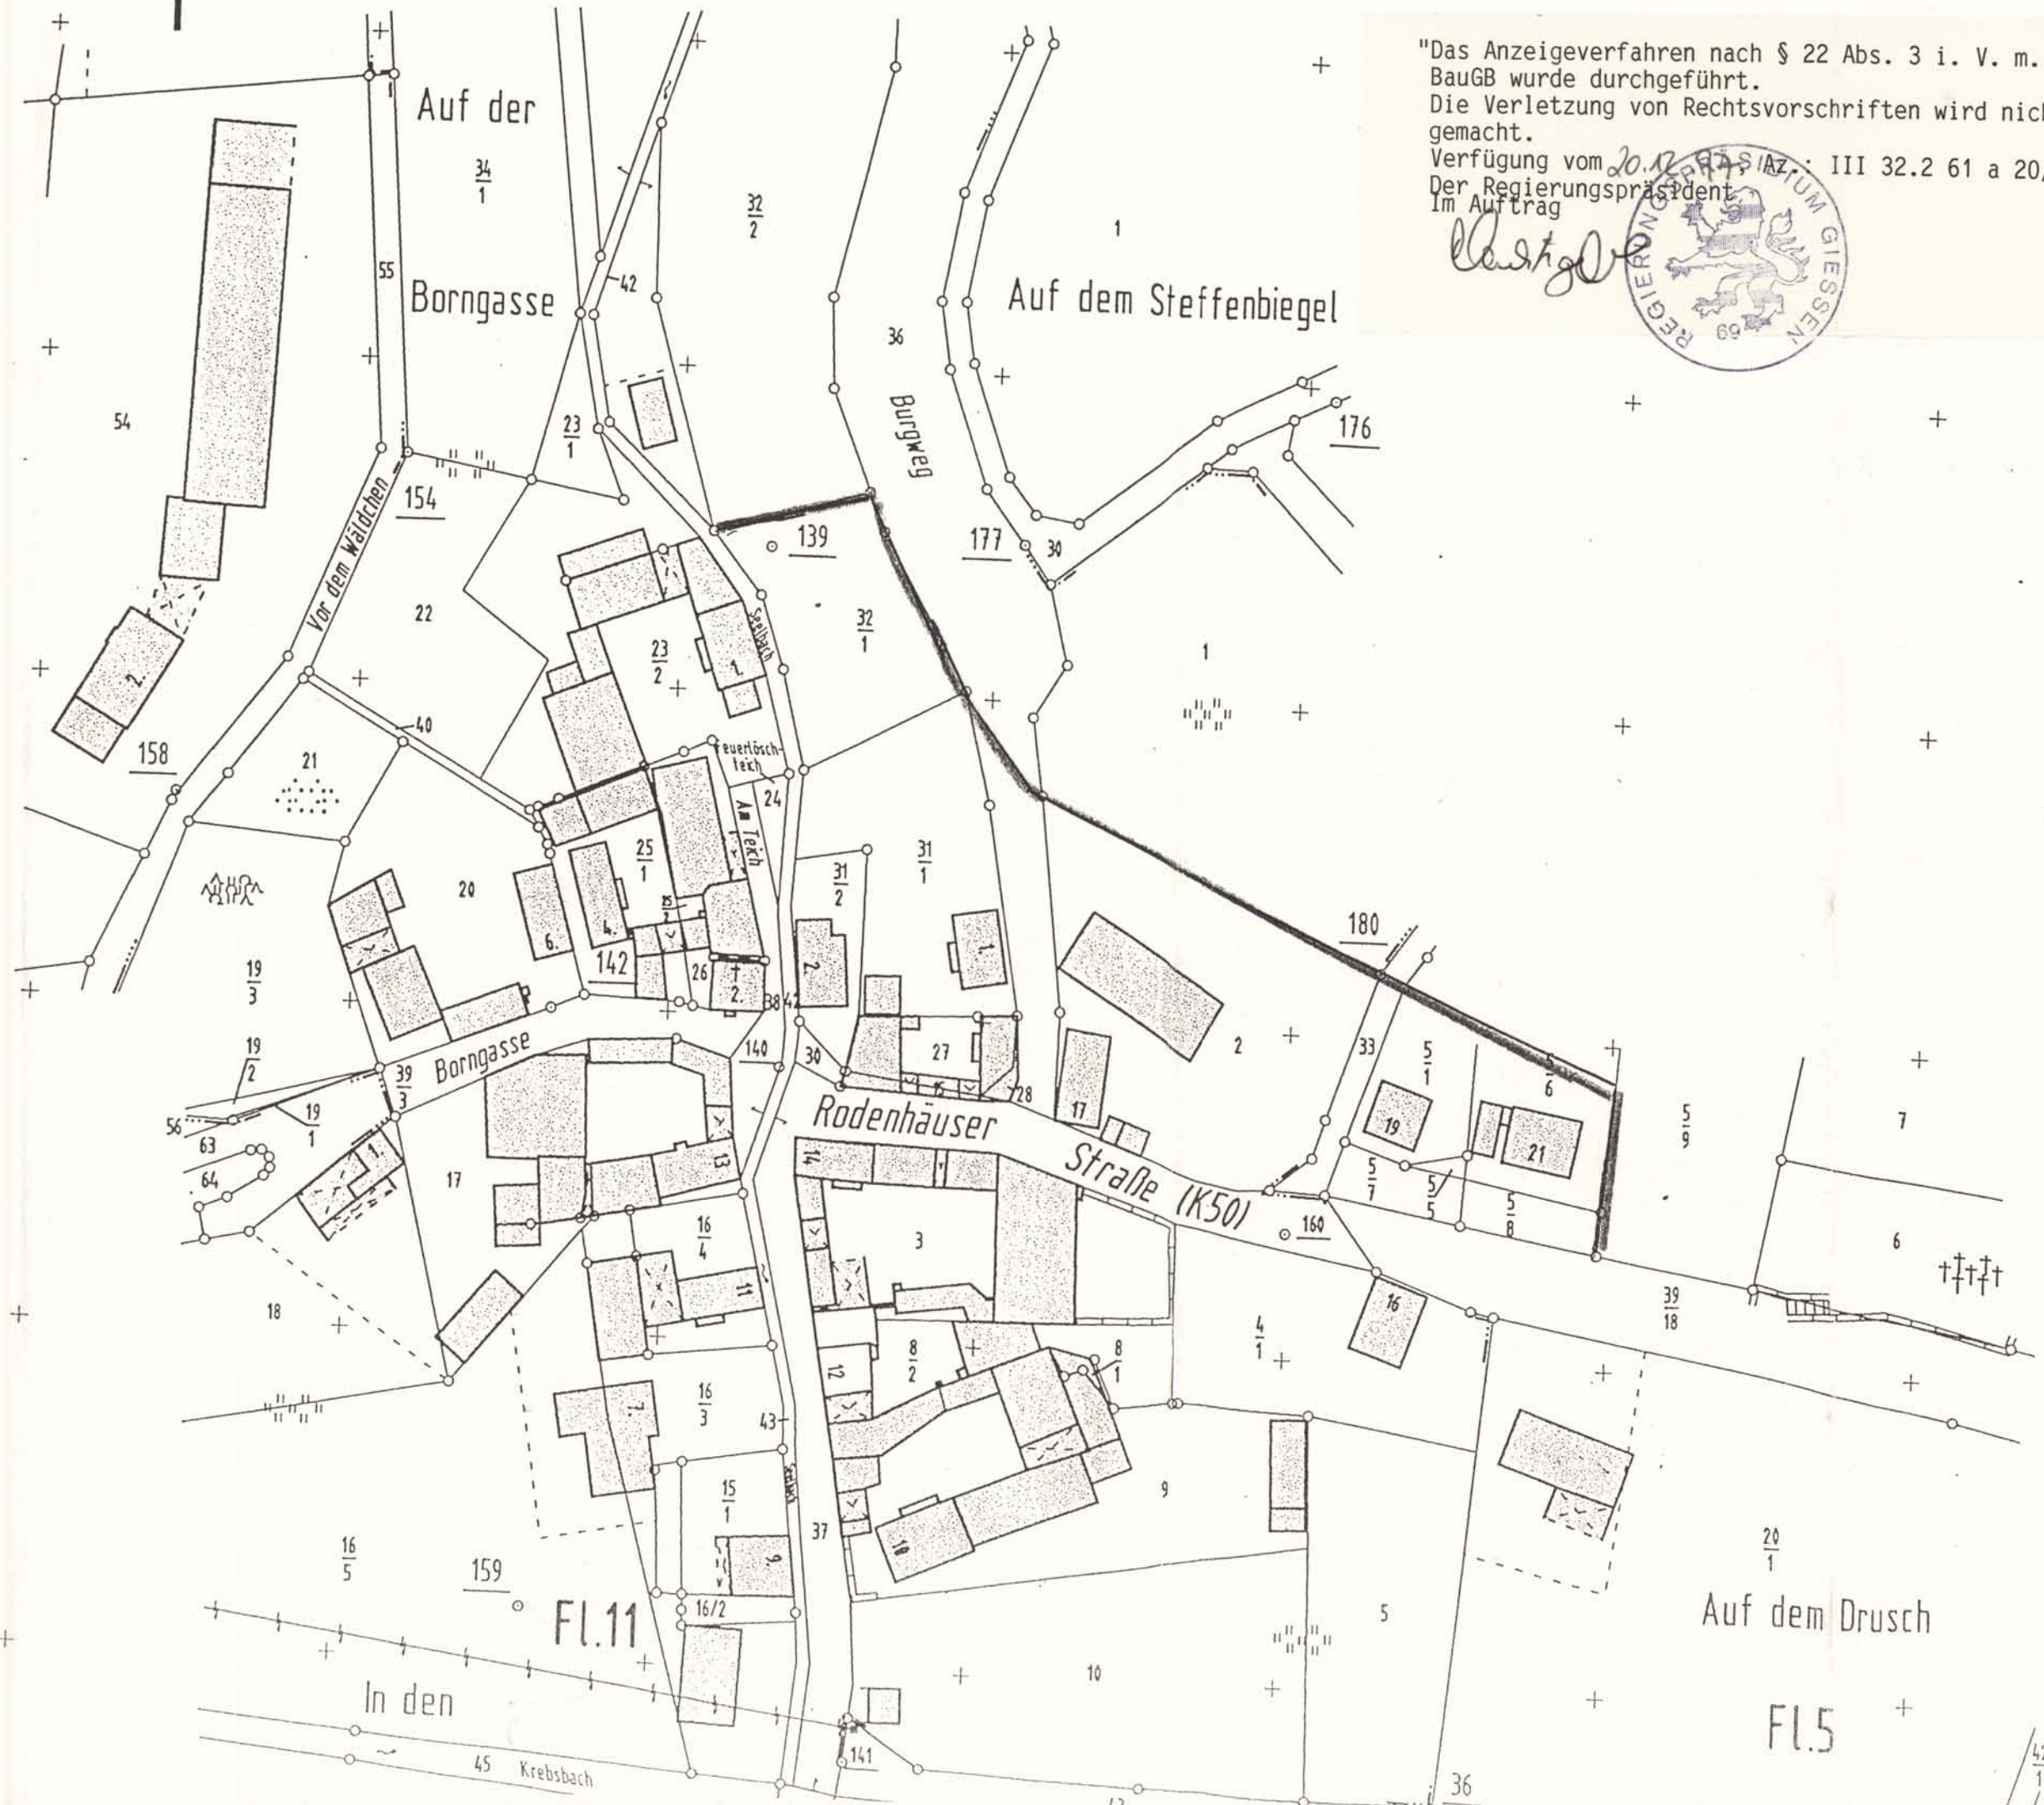

C	
B	
A	
NR.	

INGENIEUR
 35435 WETTEN
 TIEFBAU - HO

GEMEINDE LC

LAGEPLAN

BEARBEITET : VOLLM.
 CAD : FELSIN
 GEPRÜFT : HESSLE
 AUFGEST. IM : APRIL

42
1