
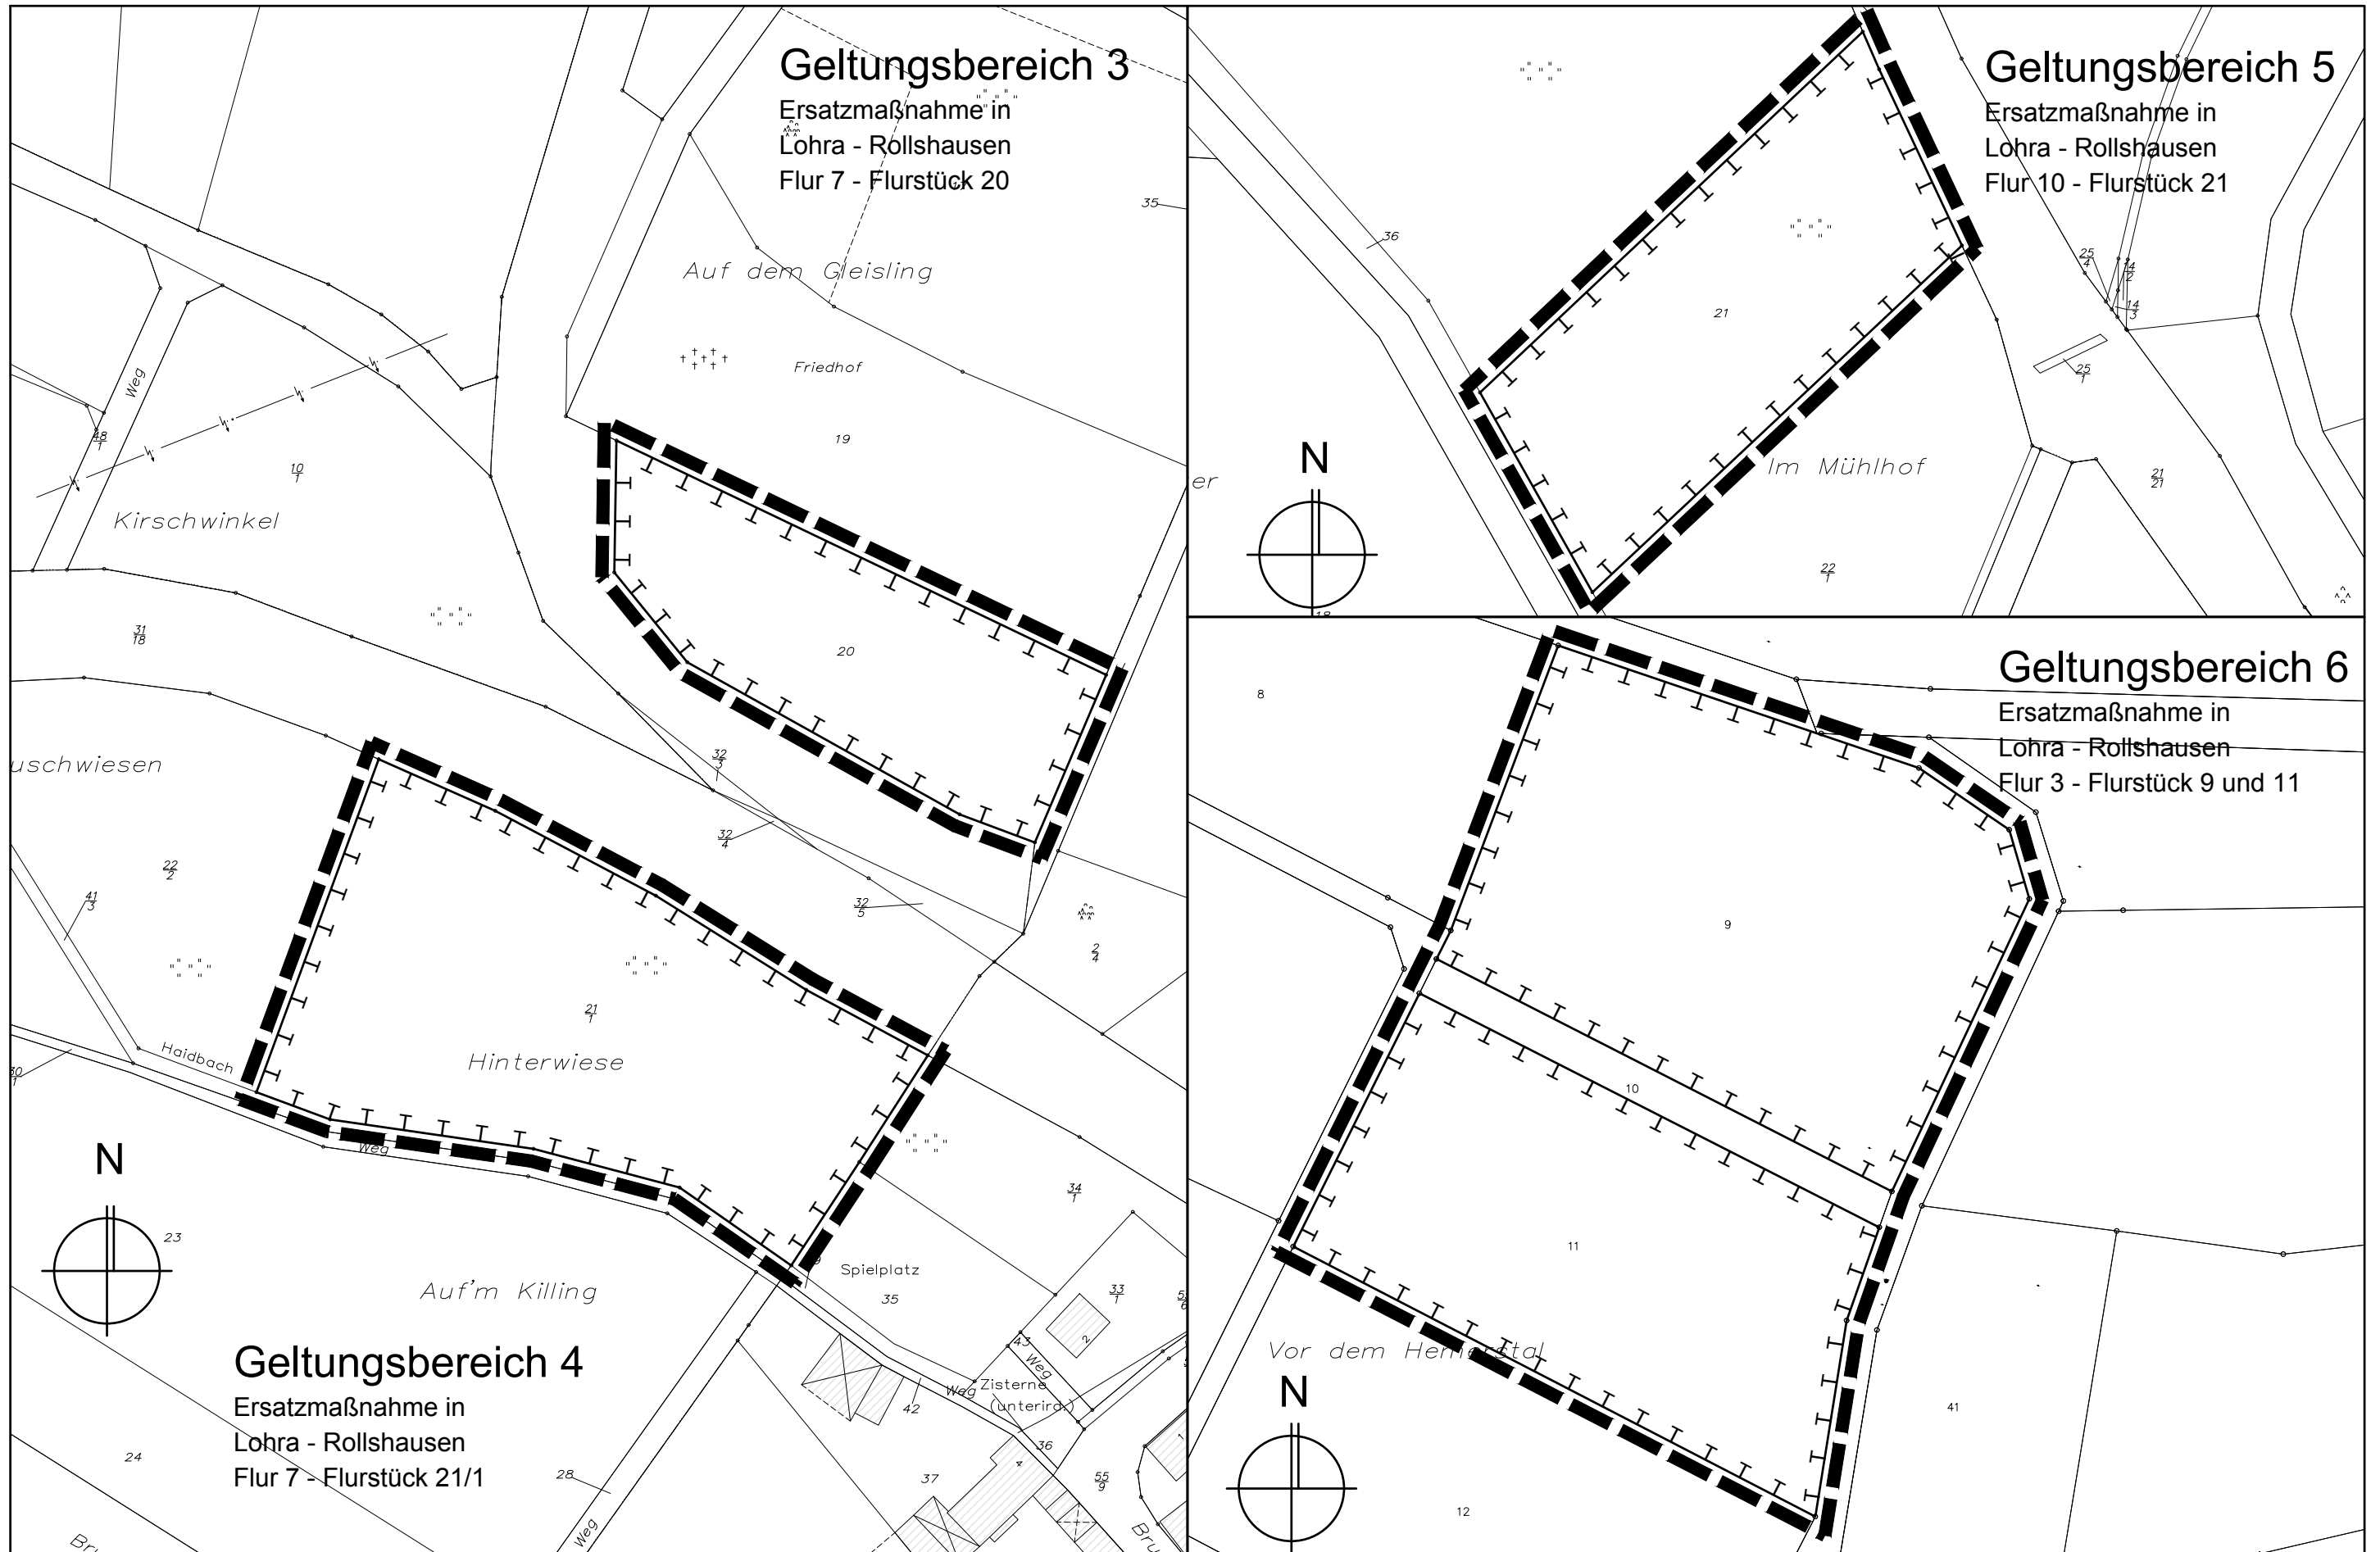


Bebauungsplan "Auf dem Stettenloh" 3. Änderung - Lage Ausgleichsmaßnahmen - Geltungsbereiche 3-6 - M. 1 / 1.000

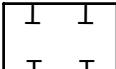

 Fläche für Maßnahmen zum Schutz, zur Pflege und zur Entwicklung von Natur und Landschaft gem. § 9 Abs. 1 Nr. 20 BauGB - s. textliche Festsetzungen und Zuordnungsfestsetzungen